


oggetto **IMPIANTO ELEVATORE "ELEKTRA"**  
**DIRETTIVA MACCHINE (2006/42/CE)**  
 pianta vano elevatore

ns rif	018-11	scala	A4	tavola	0/2	
data	21/02/2018	disegnato	M.Bartollini	controllato	M.Bartollini	
dis	elektra_int_sa_800x1200_pb750_375				rev	00

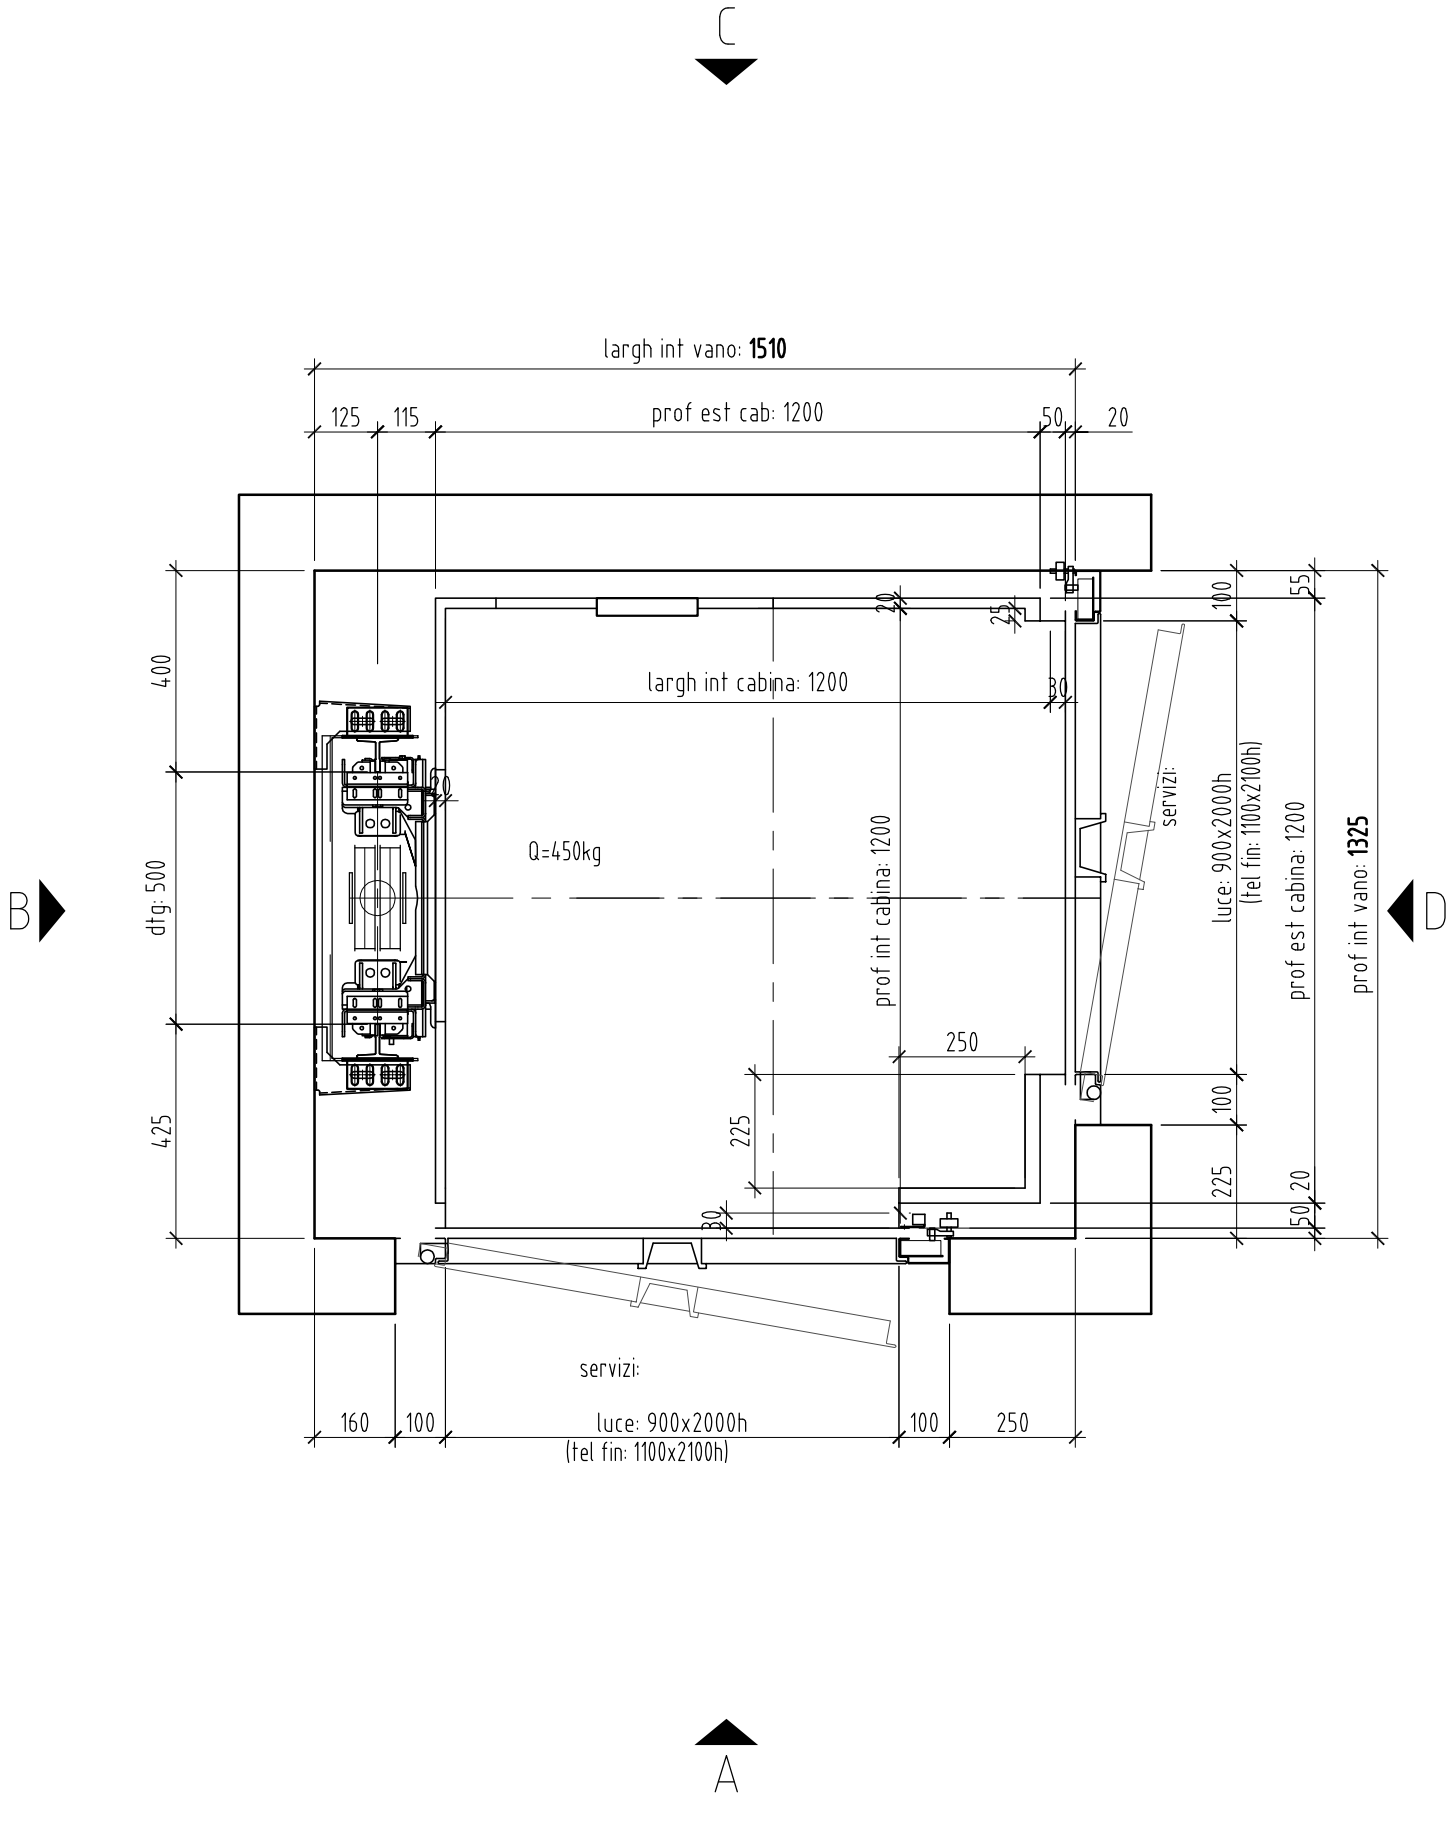

committente ...  
 ...  
 luogo di  
 installazione ...  
 ...

progettazione ricerca e sviluppo



Via L.Einaudi, 1 - 05034 Ferentillo (TR)  
 tel. +39 0744.780727 fax +39 0744.780838  
 e-mail: info@vipalspa.com  
 sito: www.vipalspa.com