


oggetto **IMPIANTO ELEVATORE "ELEKTRA"**
DIRETTIVA MACCHINE (2006/42/CE)
 pianta vano elevatore

ns rif	18-16	scala	A4	tavola	0/2	
data	21/02/2018	disegnato	M.Bartollini	controllato	M.Bartollini	
dis	elektra_int_sa_800x1200_pb750_375				rev	00

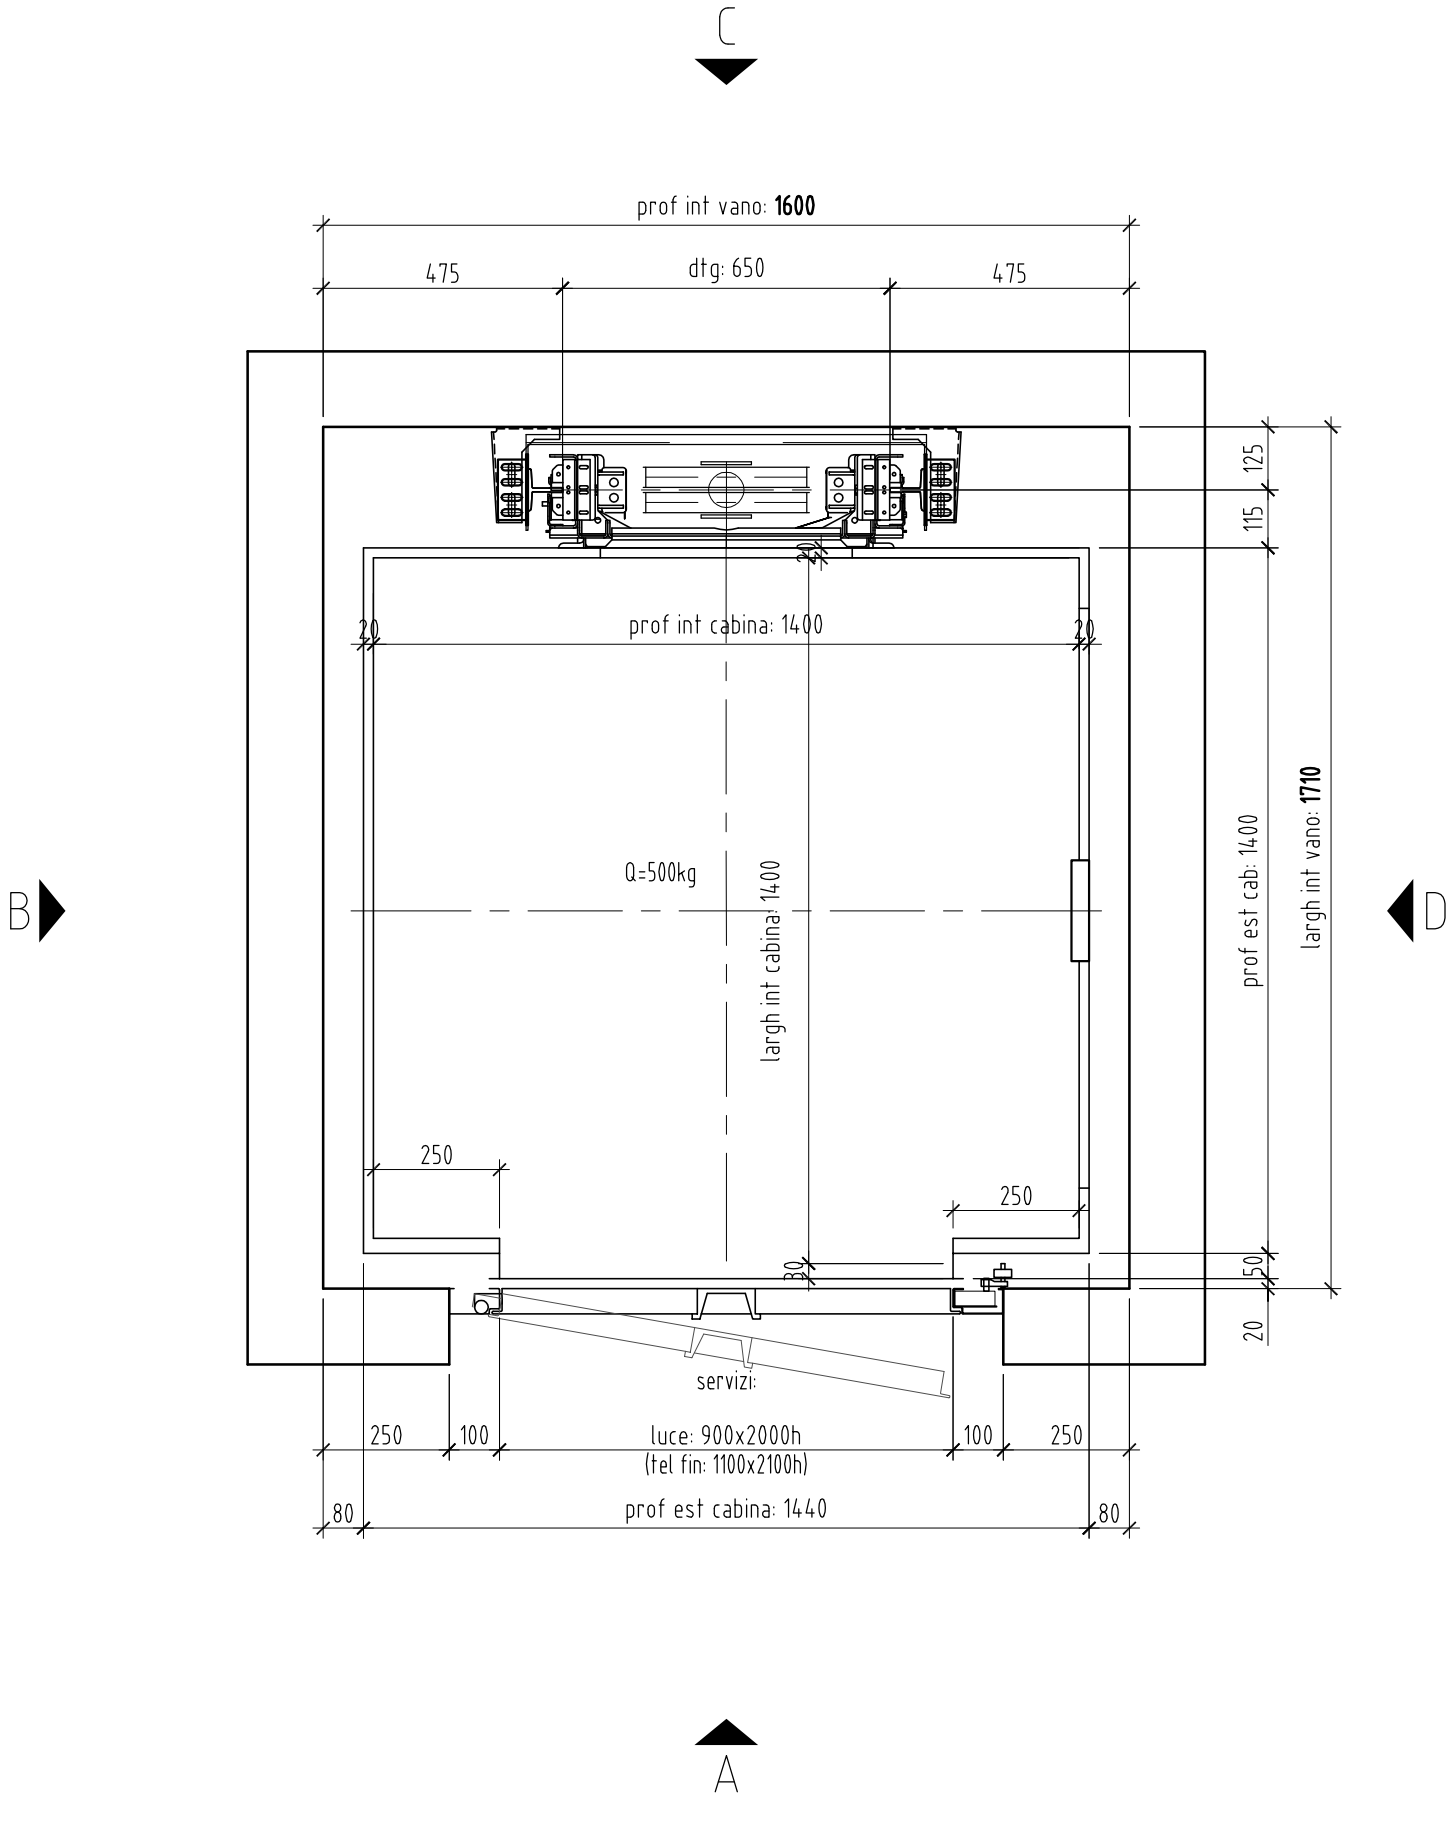

committente ...
 ...
 luogo di
 installazione ...
 ...

progettazione ricerca e sviluppo

Vipalspa

Via L.Einaudi, 1 - 05034 Ferentillo (TR)
 tel. +39 0744.780727 fax +39 0744.780838
 e-mail: info@vipalspa.com
 sito: www.vipalspa.com