


oggetto **IMPIANTO ELEVATORE "ELEKTRA"**
DIRETTIVA MACCHINE (2006/42/CE)
 pianta vano elevatore

| | | | | | | |
|--------|-----------------------------------|-----------|--------------|-------------|--------------|----|
| ns rif | 020-15 | scala | A4 | tavola | 0/2 | |
| data | 21/02/2018 | disegnato | M.Bartollini | controllato | M.Bartollini | |
| dis | elektra_int_sa_800x1200_pb750_375 | | | | rev | 00 |

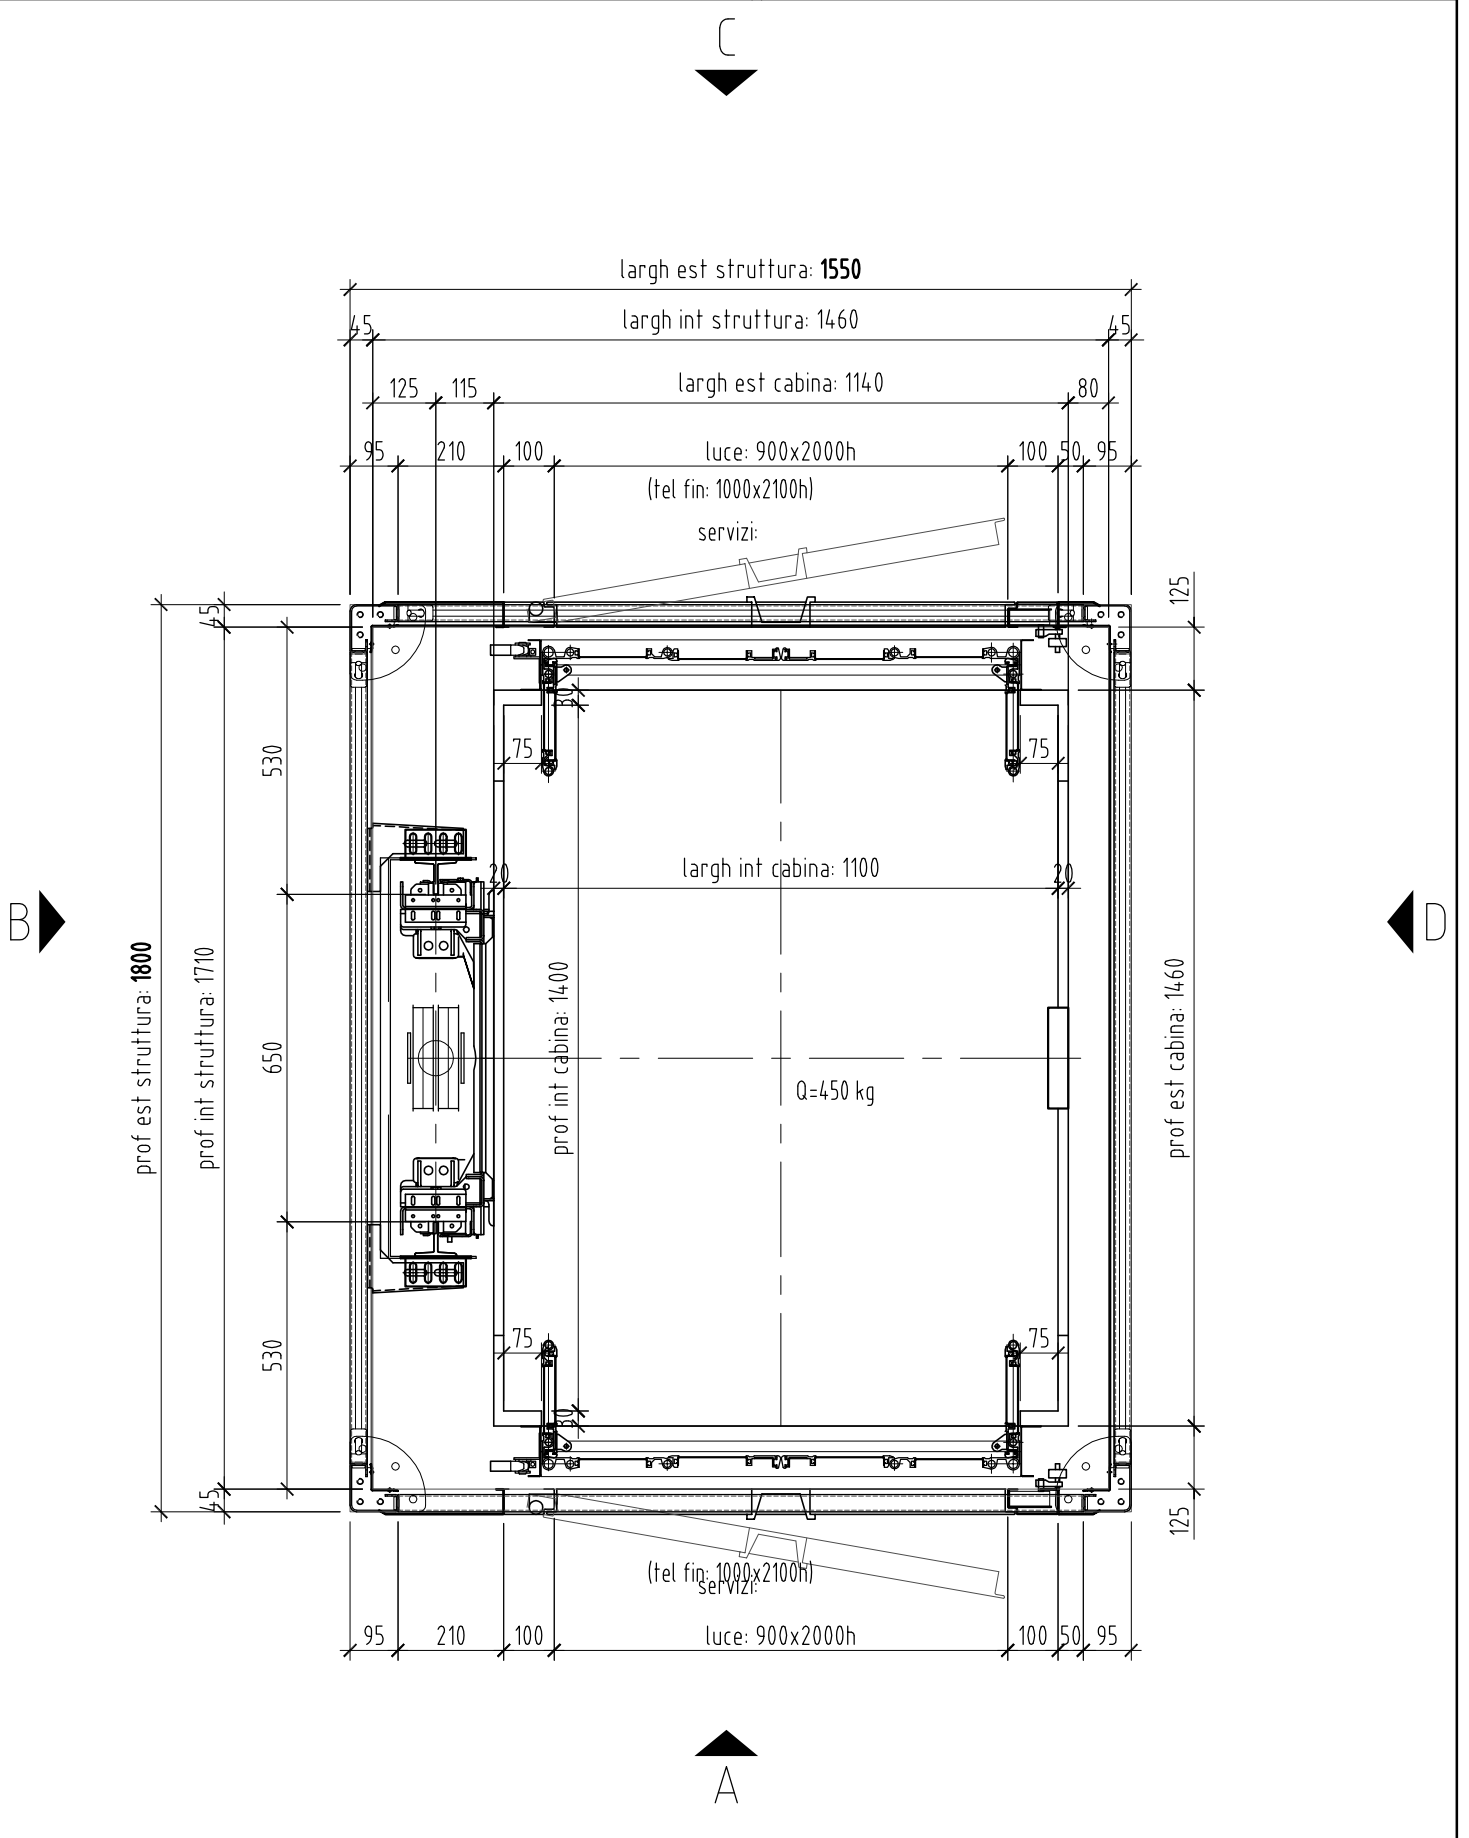

| | |
|------------------------|-----|
| committente | ... |
| luogo di installazione | ... |

progettazione ricerca e sviluppo

Vipalspa

Via L.Einaudi, 1 - 05034 Ferentillo (TR)
 tel. +39 0744.780727 fax +39 0744.780838
 e-mail: info@vipalspa.com
 sito: www.vipalspa.com