


oggetto IMPIANTO ELEVATORE "ELEKTRA" DIRETTIVA MACCHINE (2006/42/CE) pianta vano elevatore	ns rif 021-04	scala A4	favola 0/2
	data 21/02/2018	disegnato M.Bartollini	controllato M.Bartollini
	dis elektra_int_sa_800x1200_pb750_375		rev 00

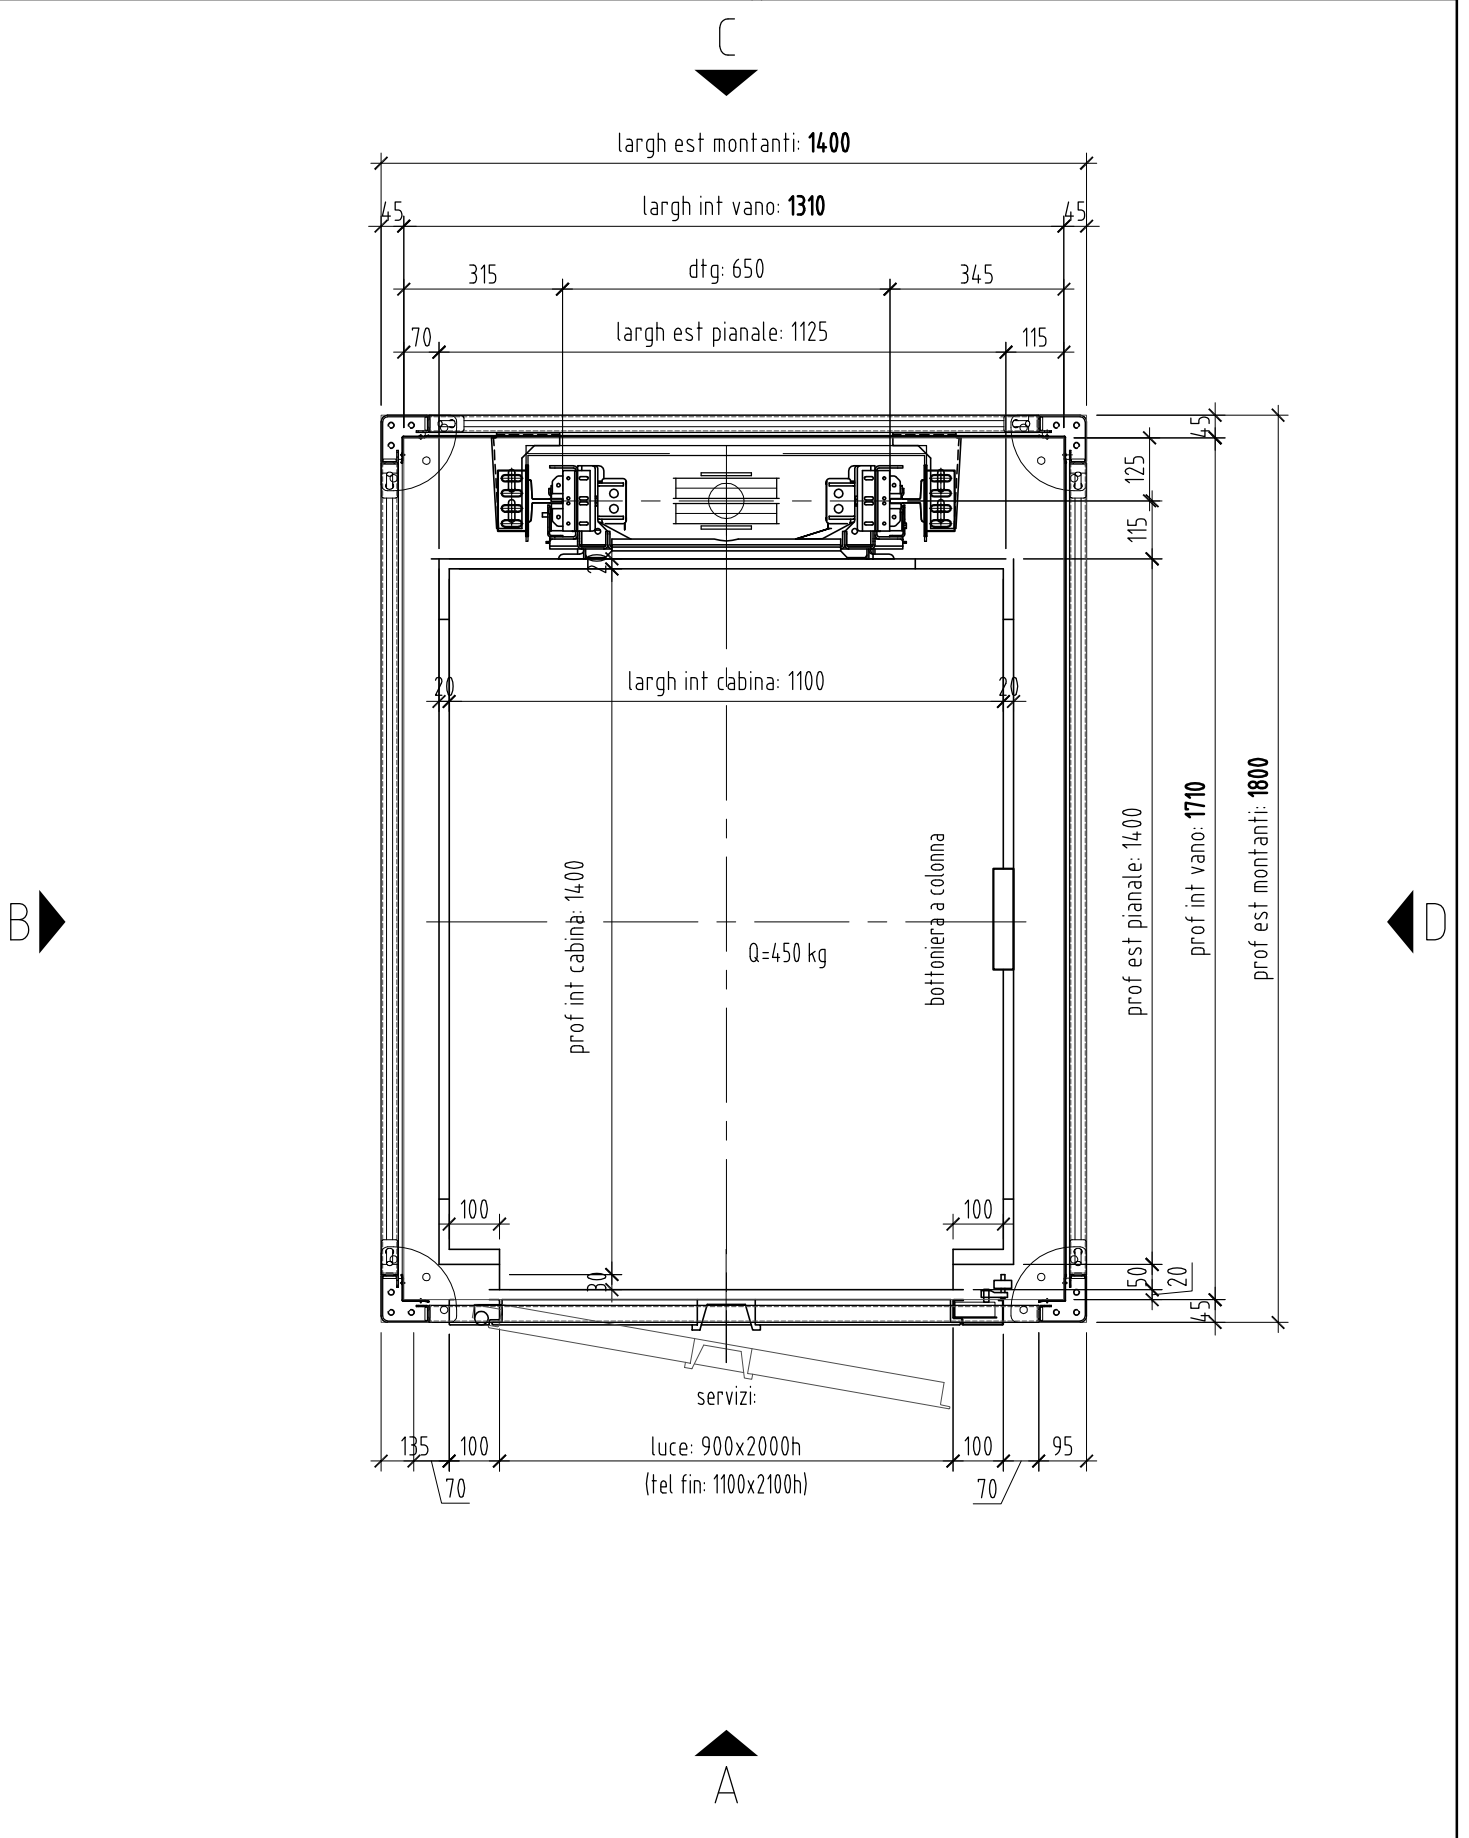

committente	...
luogo di installazione	...

progettazione ricerca e sviluppo

**Vipalspa**

Via L.Einaudi, 1 - 05034 Ferentillo (TR)  
 tel. +39 0744.780727 fax +39 0744.780838  
 e-mail: info@vipalspa.com  
 sito: www.vipalspa.com