

oggetto IMPIANTO ELEVATORE "ELEKTRA"
DIRETTIVA MACCHINE (2006/42/CE)
pianta vano elevatore

ns rif 019-14

scala A4

tavola 0/2


data 21/02/2018

disegnato M.Bartollini

controllato M.Bartollini

dis elektra_int_sa_800x1200_pb750_375

rev 00

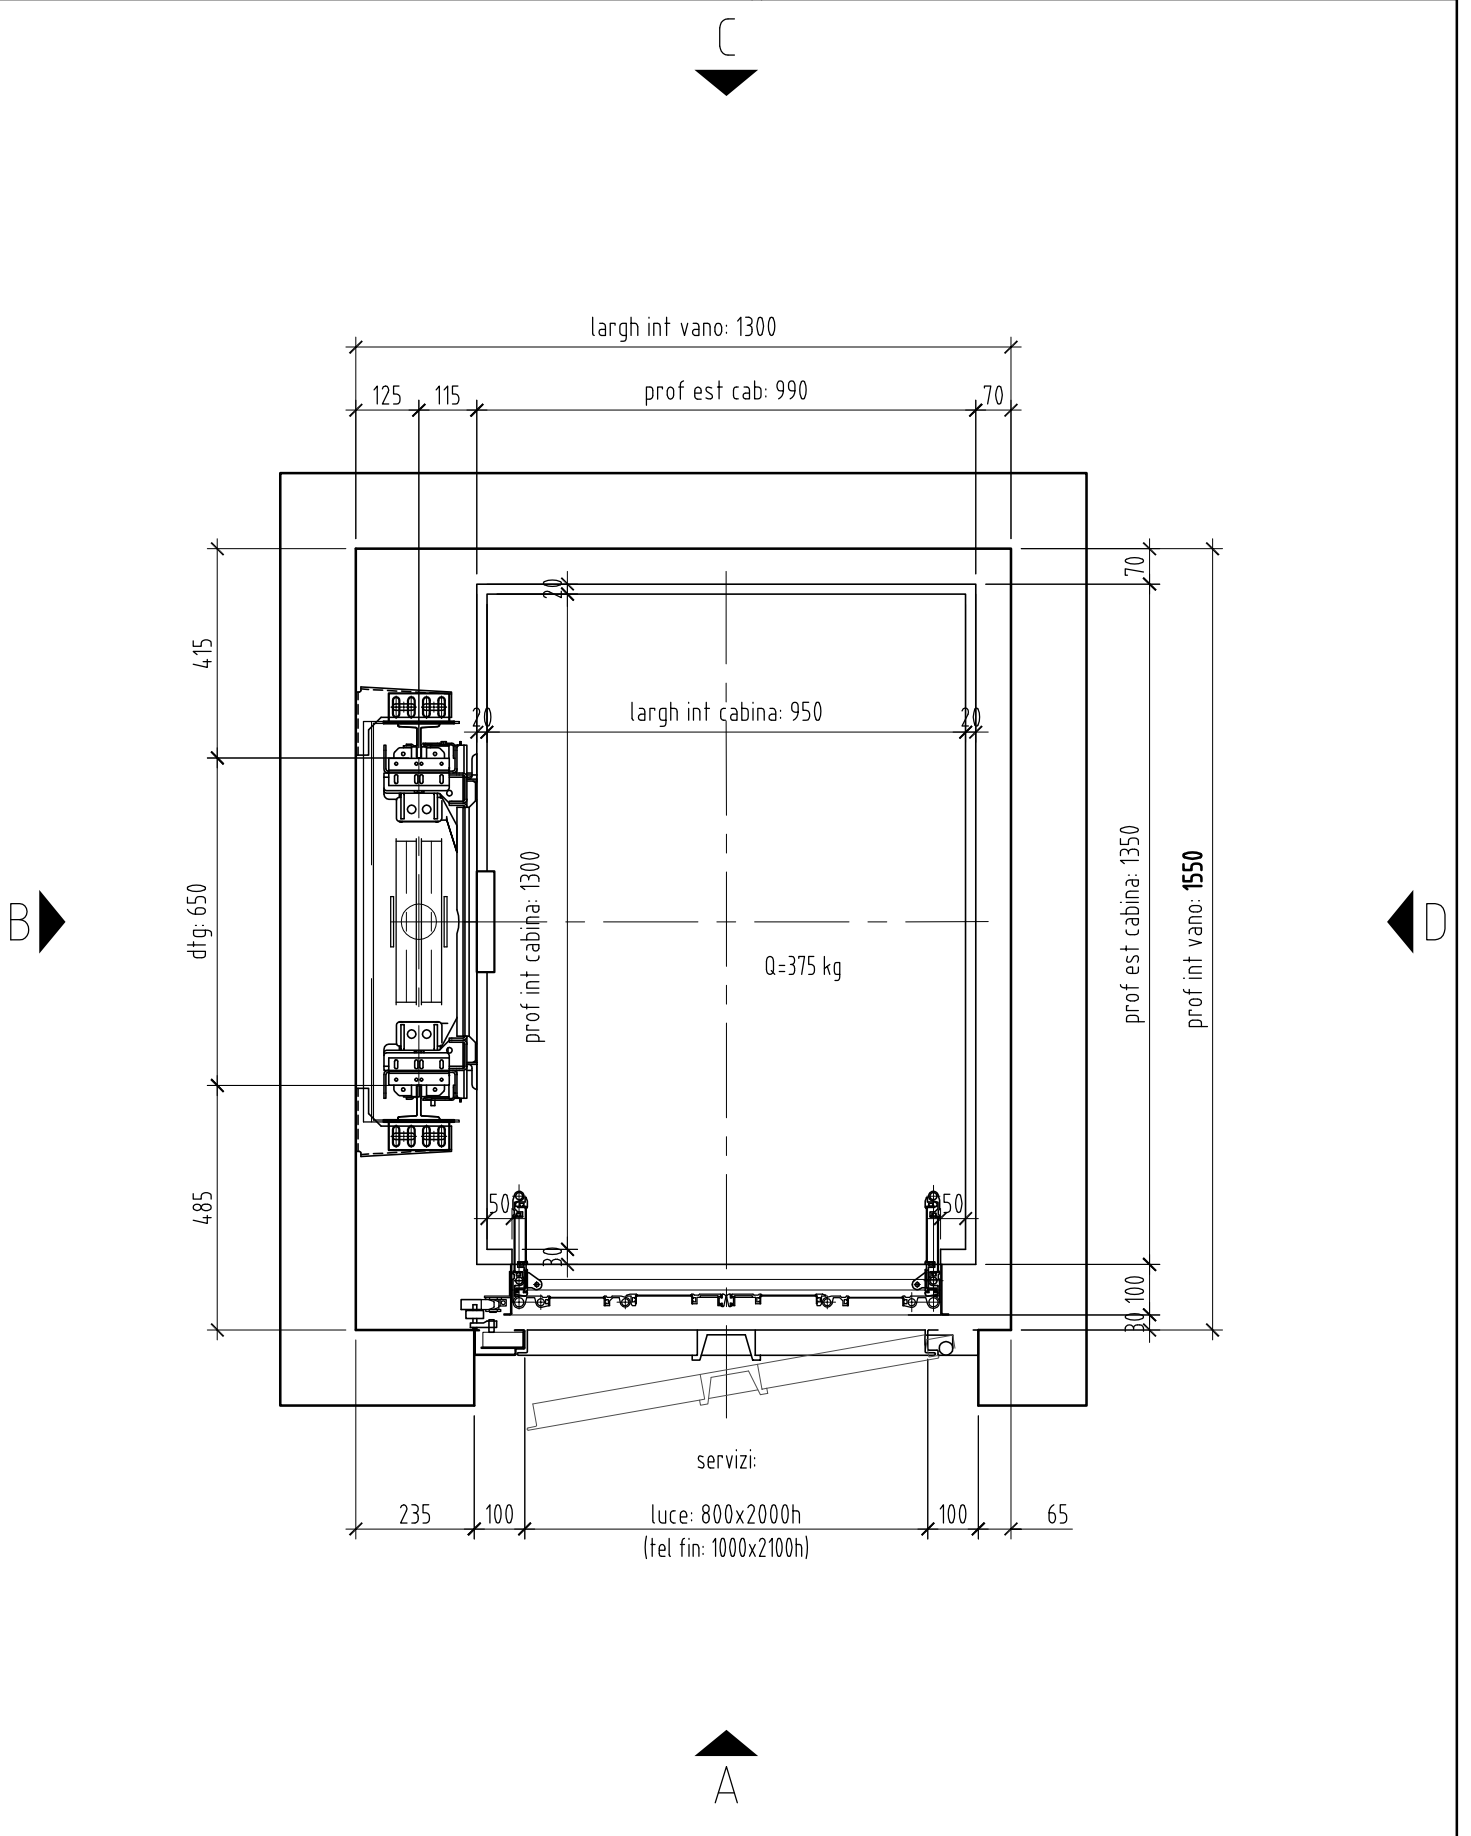

committente	...
luogo di installazione	...

progettazione ricerca e sviluppo

 Vipalspa

Via L.Einaudi, 1 - 05034 Ferentillo (TR)
tel. +39 0744.780727 fax +39 0744.780838
e-mail: info@vipalspa.com
sito: www.vipalspa.com