

oggetto **IMPIANTO ELEVATORE "ELEKTRA"**  
**DIRETTIVA MACCHINE (2006/42/CE)**  
 pianta vano elevatore

ns rif 019-03

scala A4

tavola 0/2


data 21/02/2018

disegnato M.Bartollini

controllato M.Bartollini

dis elektra\_int\_sa\_800x1200\_pb750\_375

rev 00

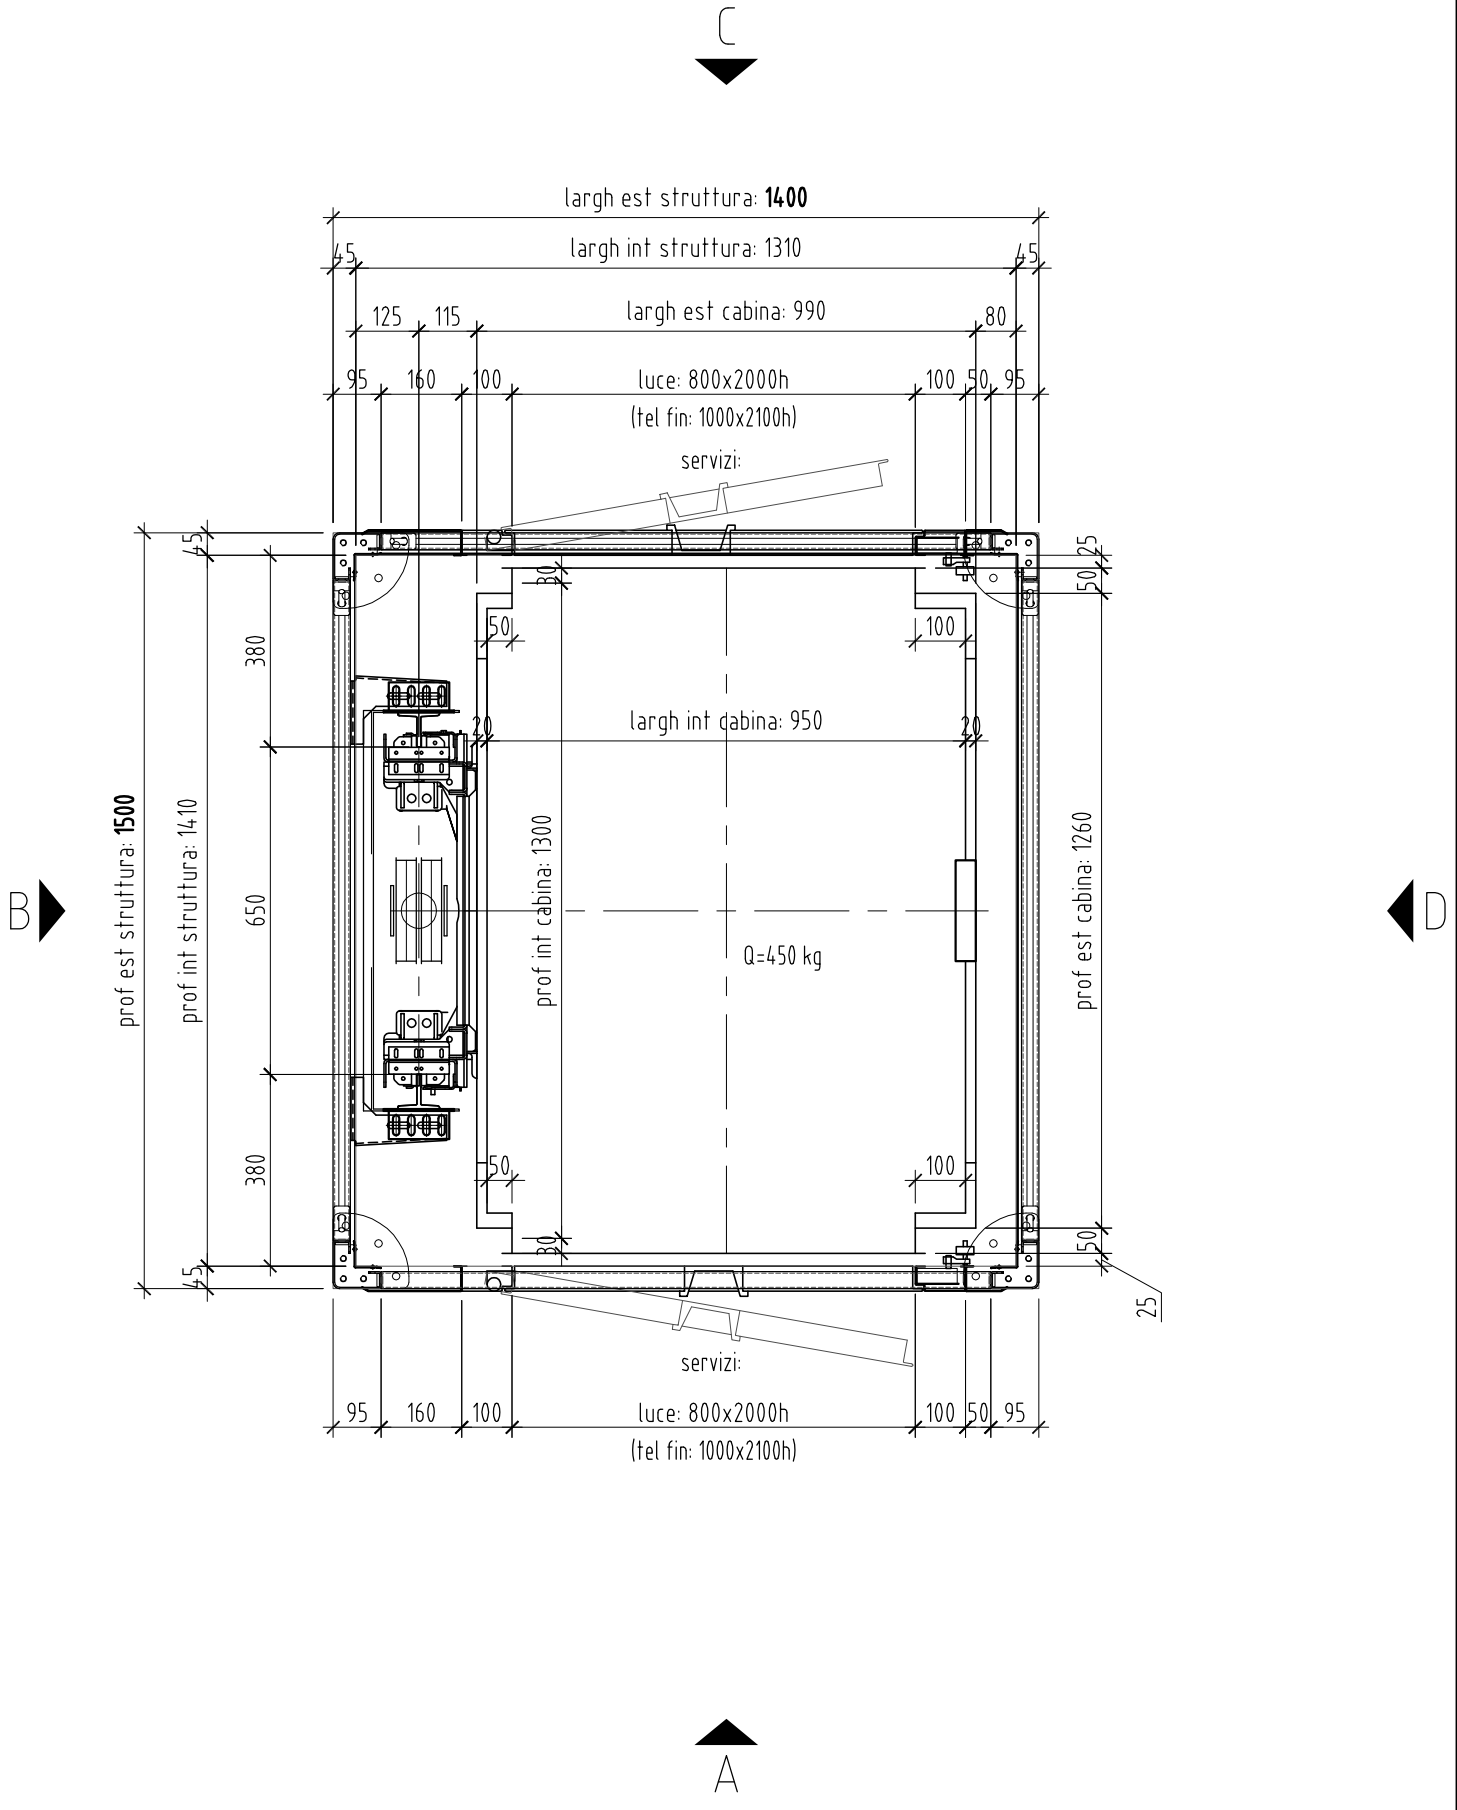

committente ...  
 ...  
 luogo di  
 installazione ...  
 ...

progettazione ricerca e sviluppo

**Vipalspa**

Via L.Einaudi, 1 - 05034 Ferentillo (TR)  
 tel. +39 0744.780727 fax +39 0744.780838  
 e-mail: info@vipalspa.com  
 sito: www.vipalspa.com