


oggetto IMPIANTO ELEVATORE "ELEKTRA" DIRETTIVA MACCHINE (2006/42/CE) pianta vano elevatore	ns rif	021-07	scala	A4	tavola	0/2
	data	21/02/2018	disegnato	M.Bartollini	controllato	M.Bartollini
	dis	elektra_int_sa_800x1200_pb750_375				rev

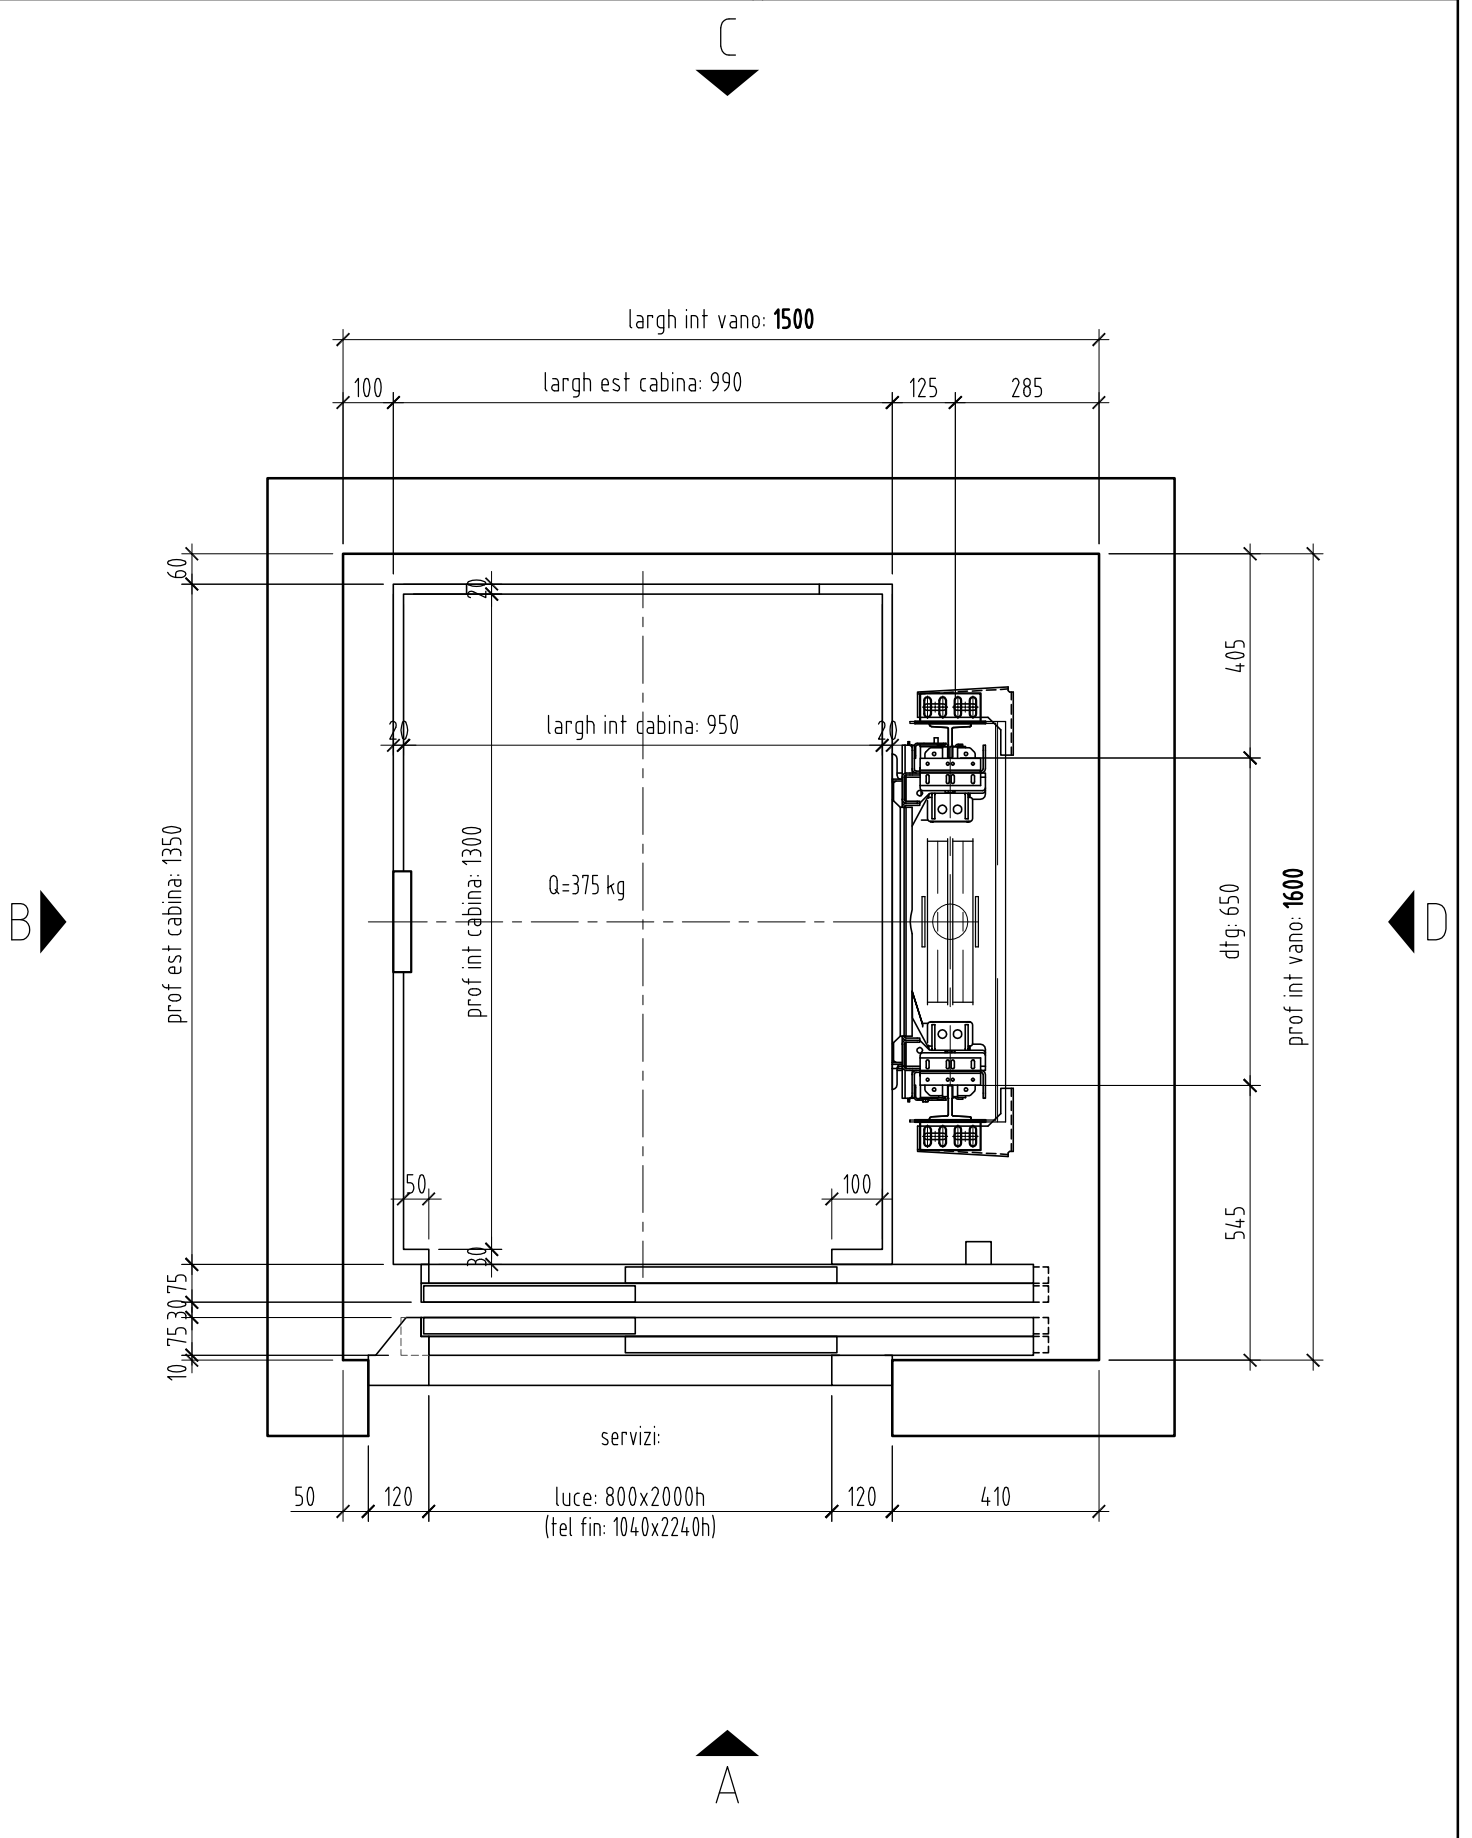

committente	...
luogo di installazione	...

progettazione ricerca e sviluppo



Via L.Einaudi, 1 - 05034 Ferentillo (TR)
tel. +39 0744.780727 fax +39 0744.780838
e-mail: info@vipalspa.com
sito: www.vipalspa.com