oggetto	ns rif	scala	tavola
IMPIANTO ELEVATORE "ELEKTRA" DIRETTIVA MACCHINE (2006/42/CE) pianta vano elevatore	022-04	A4	0/2
	data 21/02/2018	disegnato M.Bartollini	controllato M.Bartollini
	dis elektra_int_sa_800x1200_pb750_375		rev 00

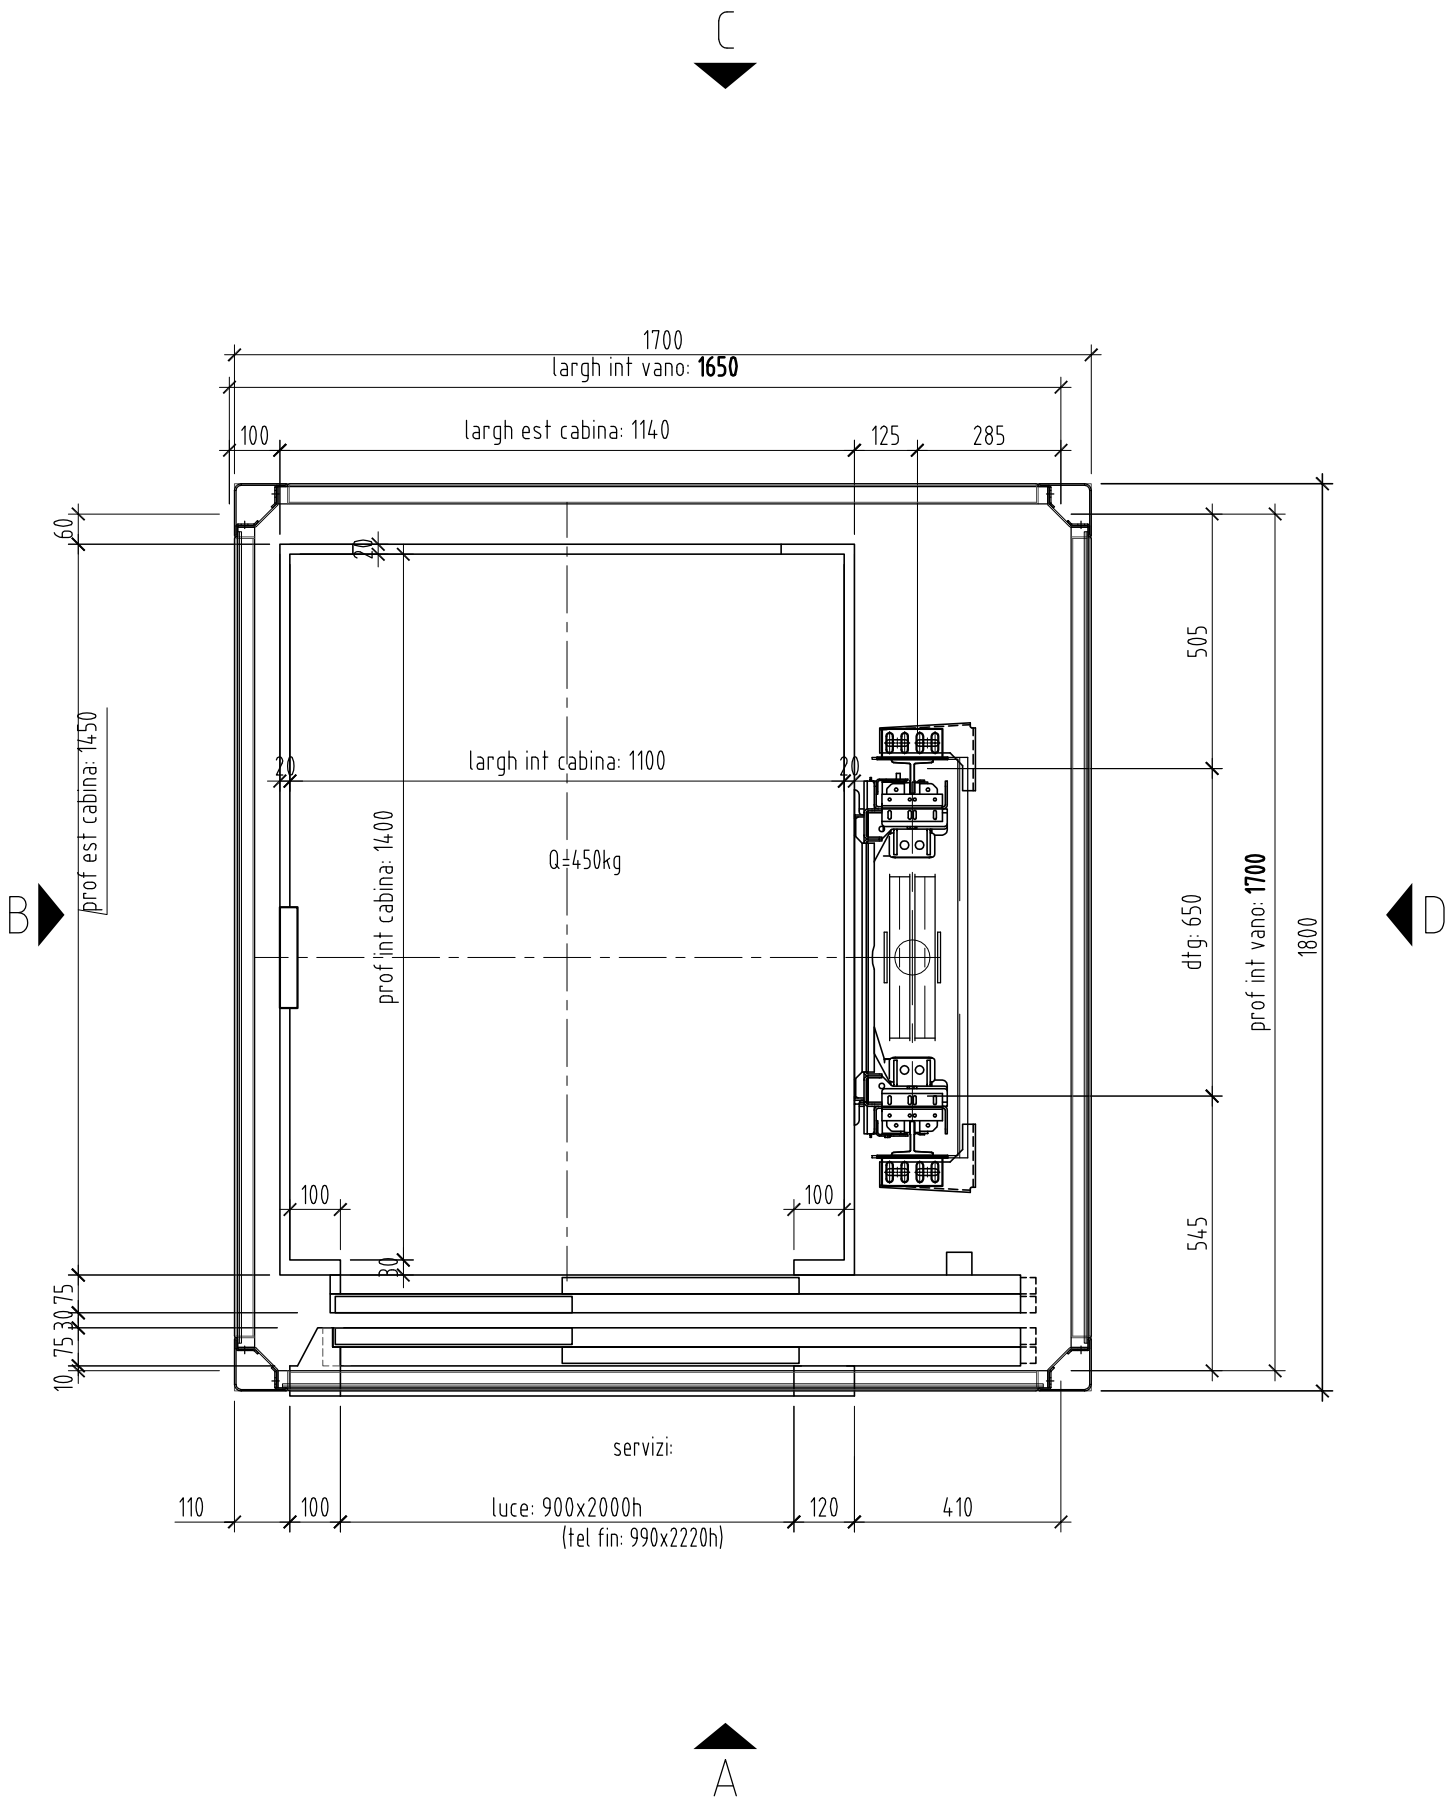

committente	progettazione ricerca e sviluppo
... ...	Vipalspa Via L.Einaudi, 1 - 05034 Ferentillo (TR) tel. +39 0744.780727 fax +39 0744.780838 e-mail: info@vipalspa.com sito: www.vipalspa.com
luogo di installazione	