

oggetto **STRUTTURA METALLICA per VANO CORSA ELEVATORE**
 (brevetto modello di utilità n. RM2007U000101)
 pianta vano elevatore

ns rif 19131-ST

scala A4

tavola 1/2

data


disegnato D.Marinacci

controllato A.Dottori

dis slim_int_sa 550x1200_1bt500_250.3

rev 0

NOTA:
 - L'INTERNO VANO E' CONSIDERATO DAL
 KIT FISSAGGIO TAMPONATURA
 (traversa+vetro+kit fissaggio = 40 mm)

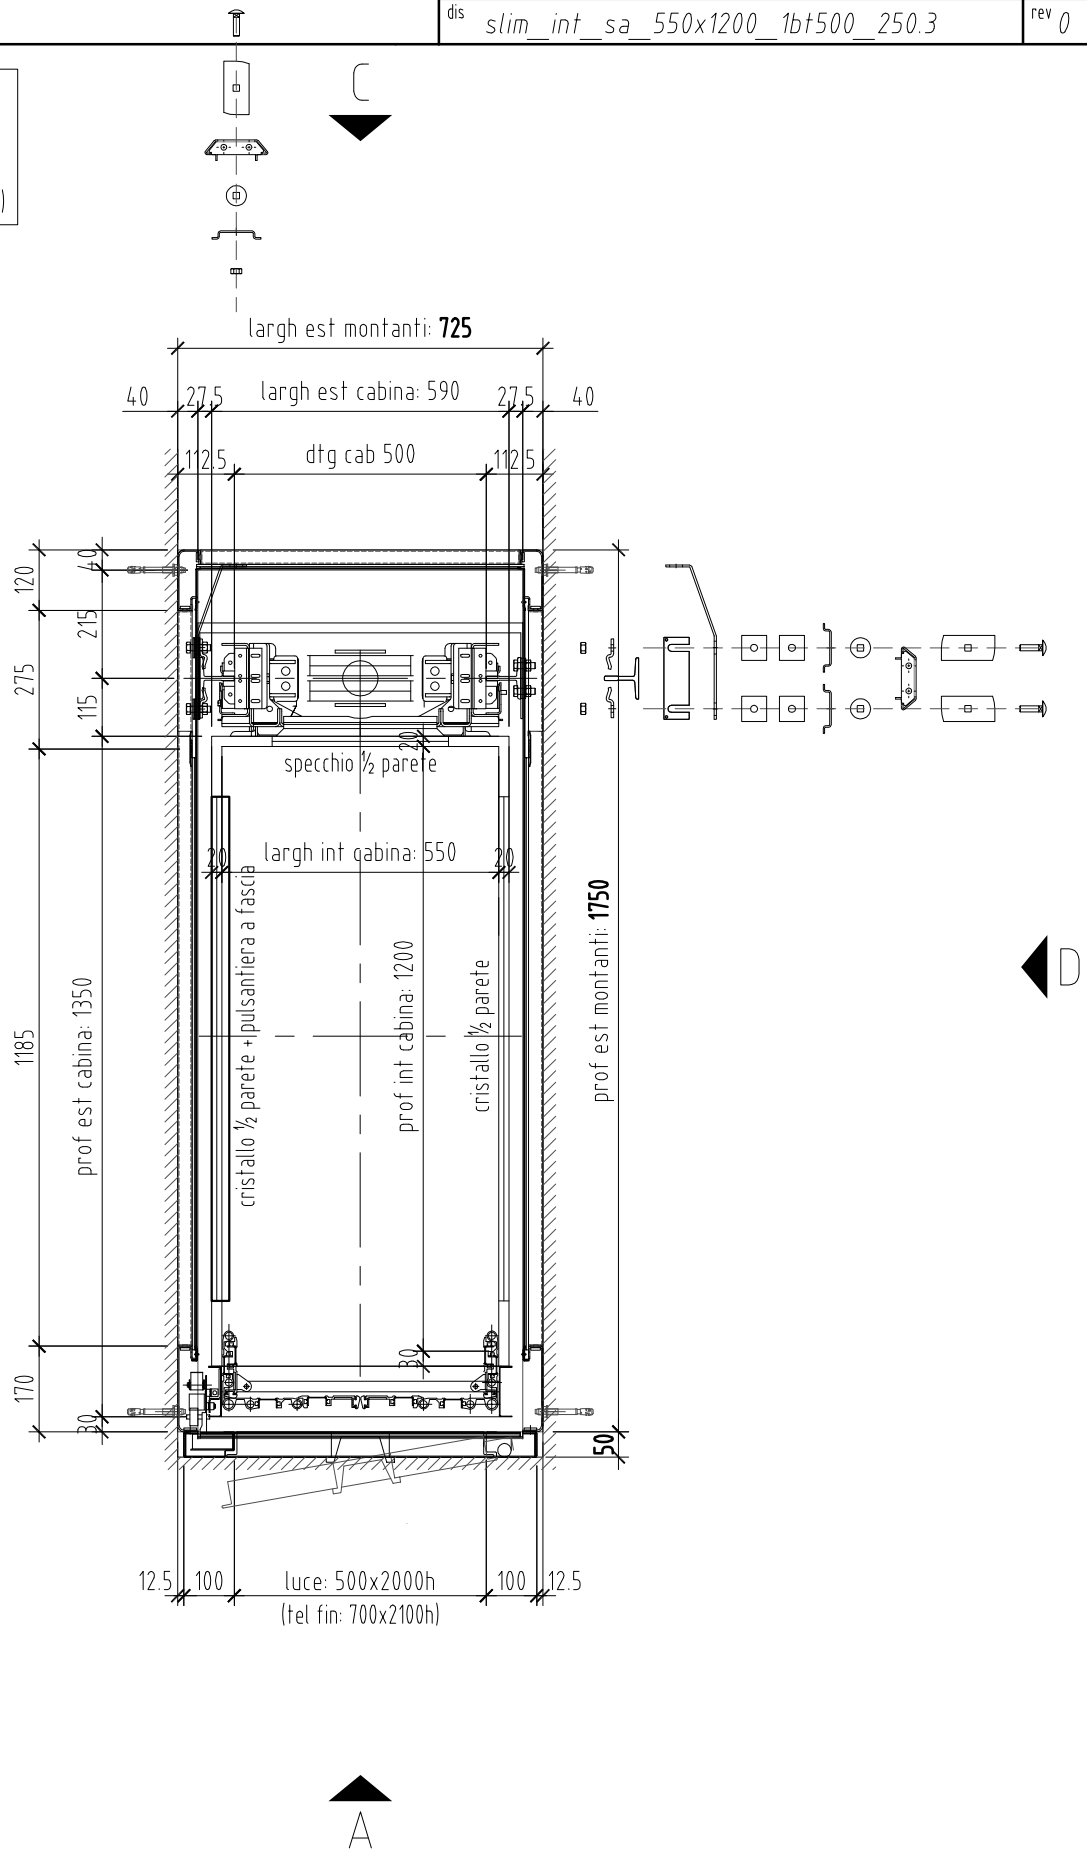

committente
Marine elevators LTD

luogo di
 installazione **Rijeka, Bujska 20**

Vipalspa

progettazione ricerca e sviluppo

Via L.Einaudi, 1 - 05034 Ferentillo (TR)
 tel. +39 0744.780727 fax +39 0744.780838
 e-mail: info@vipalspa.com
 sito: www.vipalspa.com