


| | | | |
|---|---------------------------------------|------------------------|--------------------------|
| oggetto IMPIANTO ELEVATORE "ELEKTRA" DIRETTIVA MACCHINE (2006/42/CE) pianta vano elevatore | ns rif 019-17 | scala A4 | tavola 0/2 |
| | data 21/02/2018 | disegnato M.Bartollini | controllato M.Bartollini |
| | dis elektra_int_sa_800x1200_pb750_375 | | rev 00 |

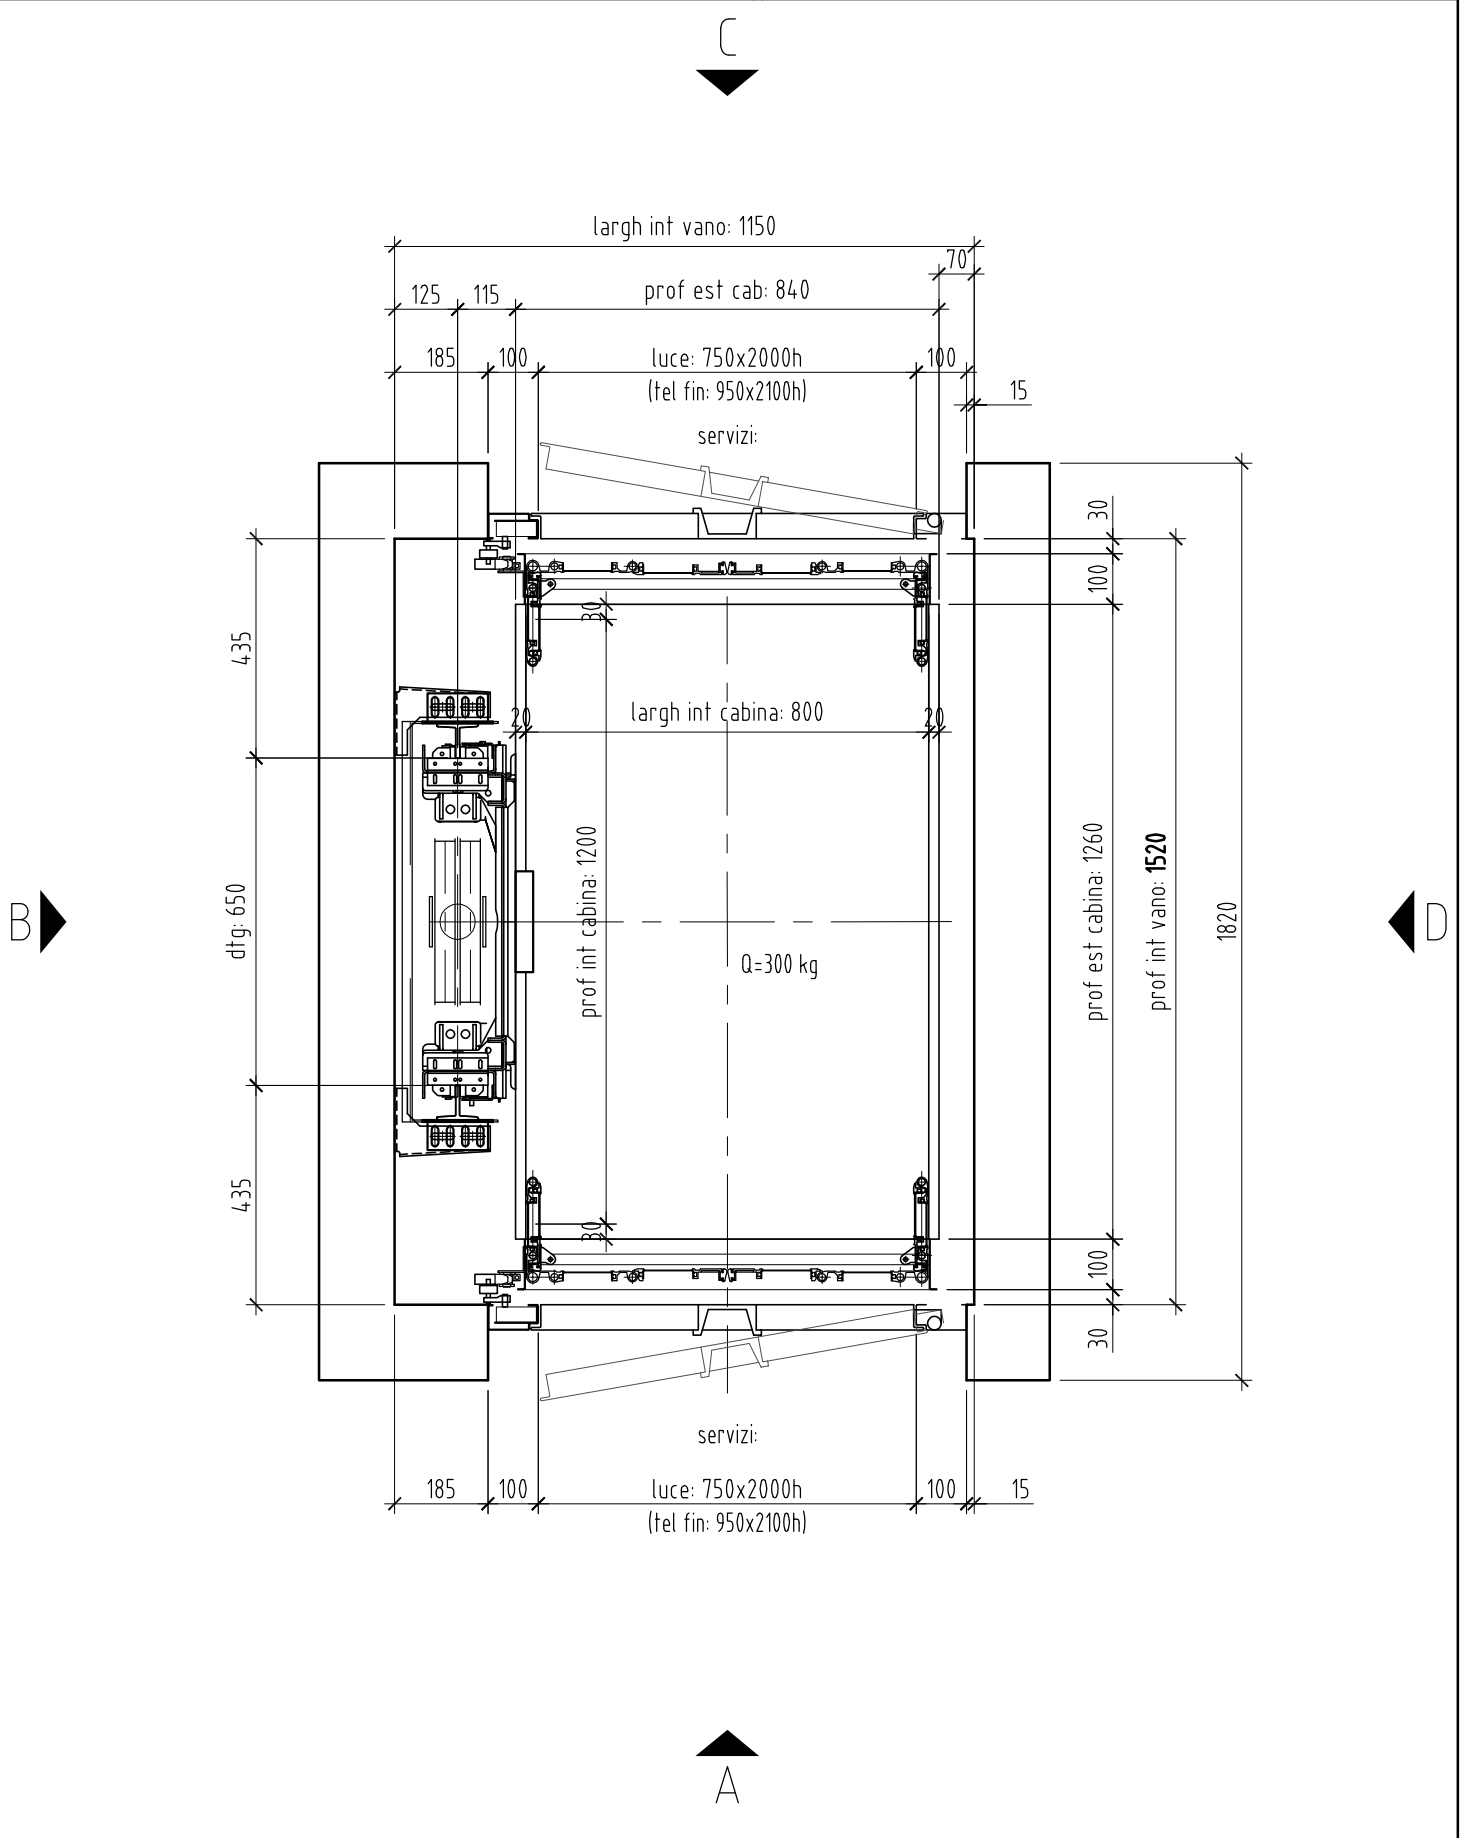

| | |
|------------------------|-----|
| committente | ... |
| luogo di installazione | ... |

progettazione ricerca e sviluppo

 Vipalspa

Via L.Einaudi, 1 - 05034 Ferentillo (TR)
tel. +39 0744.780727 fax +39 0744.780838
e-mail: info@vipalspa.com
sito: www.vipalspa.com